

ΕΦΗΜΕΡΙΣ ΤΗΣ ΚΥΒΕΡΝΗΣΕΩΣ
ΤΗΣ ΕΛΛΗΝΙΚΗΣ ΔΗΜΟΚΡΑΤΙΑΣ

ΑΘΗΝΑ 4 ΝΟΕΜΒΡΙΟΥ 1982 | ΤΕΥΧΟΣ ΤΕΤΑΡΤΟ | ΑΡΙΘΜΟΣ ΦΥΛΛΟΥ 535

ΠΕΡΙΕΧΟΜΕΝΑ

ΑΠΑΛΛΟΤΡΙΩΣΕΙΣ
ΑΠΟΦΑΣΕΙΣ

ΑΝΑΚΟΙΝΩΣΕΙΣ

ΠΟΛΕΟΔΟΜΙΑ
ΑΠΟΦΑΣΕΙΣ

ΑΝΑΚΟΙΝΩΣΕΙΣ

ΑΠΑΛΛΟΤΡΙΩΣΕΙΣ
ΑΠΟΦΑΣΕΙΣ

Ἀριθ. 8265/Δ.Π. 42.1 (1)

Ἐπίταξη νέου οἰκοπέδου γιά τήν ἐγκατάσταση κτισμάτων γιά τή στέγαση τοῦ 1ου Δημοτικοῦ Σχολείου Σαλαμίνας (3.312 τ.μ.). Ἀνάκληση τῆς μέ ἀριθ. ΥΑΣ/Δ.Π.42.1/4193/1.7.81 ἀπόφασης.

Ο ΥΠΟΥΡΓΟΣ ΔΗΜΟΣΙΩΝ ΕΡΓΩΝ

Ἔχοντας ὑπόψη :

1. Τίς διατάξεις τοῦ Ν.Δ. 2720/1953 «περί ἐπιτάξεως ἀκινήτων γιά προσωρινή στέγαση κατοίκων τῶν σεισμόπληκτων Ἰονίων Νήσω.».

2. Τίς διατάξεις τοῦ Νόμου 867/79 «περί κυρώσεως, τροποποιήσεως καί συμπληρώσεως τῆς ἀπό 28.7.78 Π.Ν.Π. περί ἀποκαταστάσεως ζημιῶν ἐκ σεισμῶν 1978 Β. Ἑλλάδος» καί εἰδικότερα τό ἄρθρο 15 τῆς κυρωθείσης πράξεως.

3 Τίς διατάξεις τῆς ἀπό 26.3.81 Π.Ν.Π. «περί ἀποκαταστάσεως ζημιῶν ἐκ σεισμῶν 1981» πού κυρώθηκε μέ τό Ν.1190/81.

4. Τή μέ ἀριθ. ΥΑΣ/Δ.Π.42.1/4193/οικ/1.7.81 ἀπόφασή μας.

5. Τό μέ ἀριθμό 3963/13.9.82 ἔγγραφο τοῦ Δημάρχου Σαλαμίνος πού ἐπισημαίνει τήν ἐπιτακτική ἀνάγκη στέγασης τῶν μαθητῶν τοῦ 1ου Δημ. Σχολείου σέ νέο χῶρο (Τμῆμα τοῦ ὁποίου παραχωρεῖται ἀπό τό Δῆμο) γιατί τό μέχρι τώρα ἐπιταχθέν οἰκόπεδο κρίθηκε ἀκατάλληλο γιά τή στέγαση τοῦ σχολείου.

6. Τό μέ ἀριθ. ΣΤ1/2328/6.8.82 ἔγγραφο τοῦ Ὑπουργείου Παιδείας μέ τό ὁποῖο ζητεῖται ἡ ἐπίταξη νέου χώρου γιά τή στέγαση τοῦ ὑπόψη 1ου Δημοτικοῦ Σχολείου.

7. Τήν ἐπιτακτική ἀνάγκη ἐγκατάστασης νέων κτιρίων γιά τή λειτουργία τοῦ ὑπόψη σχολείου λόγω ἀδυναμίας λειτουργίας τούτου στό παλαιό κτίριο πού ἔπαθε ζημιές ἀπό τούς σεισμούς 1981 καί κρίνεται ἀσύμφορη γιά τό Δημόσιο ἡ ἐπισκευή του καθώς καί τό γεγονός ὅτι ἡ προσωρινή στέ-

γαση τοῦ 1ου Δημ. Σχολείου στὸ 3ο Δημ. Σχολεῖο δημιουργεῖ προβλήματα τόσο στὸ 3ο Δημοτικὸ Σχολεῖο (λόγω περιορισμένου χώρου) ὅσο καὶ στοὺς μαθητὲς τοῦ 1ου Δημ. Σχολείου λόγω τῆς μεγάλης ἀπόστασης ποὺ χωρίζει τὰ δύο Σχολεῖα καὶ τῆς ἔλλειψης ἀστικῆς συγκοινωνίας, ἀποφασίζουμε :

1. 'Ανακαλοῦμε τὴ μὲ ἀριθμὸ ΥΑΣ/Δ.Π.42.1/4193 οικ/1.7.81 ἀπόφασή μας λόγω ἀκαταλληλότητας τοῦ ἐπιταχθέντος μὲ αὐτὴ οἰκοπέδου γιὰ τὴ στέγαση τοῦ ὑπόψη σχολείου.

2. 'Επιτάσσουμε τὸ παρακάτω οἰκόπεδο γιὰ τὴν ἀνέγερση ἐντὸς αὐτοῦ κτισμάτων γιὰ τὴ στέγαση τοῦ 1ου Δημοτικοῦ Σχολείου Σαλαμίνας καὶ γιὰ τὸ χρονικὸ διάστημα ποὺ ἀπαιτεῖται γιὰ τὴν ἐξασφάλιση νέου διδακτηρίου τοῦ ὑπόψη σχολείου ἢ ἀπαλλοτρίωση τοῦ οἰκοπέδου, μὴ δυνάμενη ὅμως μὲ τὴν παροῦσα (ἢ ἐπίταξη) νὰ ὑπερβεῖ τὰ δύο ἔτη.

3. 'Η ἐπιτασσόμενη ἔκταση φαίνεται στὸ τοπογραφικὸ διάγραμμα ποὺ ἔχει ὑπογραφεῖ ἀπὸ τὸν προϊστάμενο Τεχνικῶν 'Υπηρεσιῶν τοῦ Δήμου Σαλαμίνας τὸ Φεβρουάριο 1982 καὶ ἔχει θεωρηθεῖ ἀπὸ τὸ Δήμαρχο Σαλαμίνας στὶς 4.3.1982. 'Η ἔκταση τοῦ παραπάνω οἰκοπέδου ἐκτιμᾶται σὲ 3.312 τ.μ., βρίσκεται στὸν 'Αγ. Νικόλαο Σαλαμίνας, παρὰ τὶς ὁδοὺς Μαραθῶνα καὶ Τεύκρου (Ο.Τ. 8α) σὰν ἰδιοκτῆτες δὲ αὐτοῦ φέρονται :

			ΕΜΒΑΔΟΝ
1. Μαλαματένια Περδικούρη κάτ. Σαλαμίνας			206,00 μ2
2. Κληρ. Δημ. Δημητριάδη	»	»	790,00 μ2
3. Δῆμος Σαλαμίνας	»	»	1.454,00 μ2
4. Πολυτίμη Σακελλαρίου σύζ. 'Ιωάννου	»	»	406,00 μ2
5. Θεμιστοκλῆς Νάννος	»	»	228,00 μ2
6. 'Ελευθερία Πολ.Νάννου	»	»	228,00 μ2
Σύνολο			3.312.00 μ2

4. Τὸ μίσθωμα γιὰ τὴν ἐπίταξη τοῦ οἰκοπέδου θὰ καθοριστεῖ καὶ θὰ καταβληθεῖ σύμφωνα μὲ τὶς κείμενες διατάξεις

'Η ἀπόφαση αὐτὴ νὰ δημοσιευθεῖ στὴν 'Εφημερίδα τῆς Κυβερνήσεως, σύμφωνα μὲ τὸ ἄρθρο 1 παρ. 2 τῆς ἀπὸ 26.3.82 Π.Ν.Π. ποὺ κυρώθηκε μὲ τὸ Νόμο 1190/81.

'Αθήνα, 17 Σεπτεμβρίου 1982

Ο ΥΠΟΥΡΓΟΣ

ΑΠΟΣΤΟΛΟΣ - ΑΘΑΝΑΣΙΟΣ ΤΣΟΧΑΤΖΟΠΟΥΛΟΣ

'Αριθ. Σ.7678/1913 π.ε. (2)

'Εγκριση δημιουργίας ζώνης παραλίας στὴ θέση ΑΓ. ΙΩΑΝΝΗΣ Κοινότητας Ναούσης νήσου Πάρου πρὸ ἰδιοκτησίας ΡΕΒΑ Α.Ε.

Ο ΥΠΟΥΡΓΟΣ ΟΙΚΟΝΟΜΙΚΩΝ

'Εχοντας ὑπόψη :

1. Τὶς διατάξεις τῶν παρ. 2 καὶ 5 τοῦ ἄρθρου 6 τοῦ Α.Ν. 2344/1940 «περὶ αἰγιαλοῦ καὶ παραλίας», ὡς ἐντικαταστάθηκαν μὲ τὶς διατάξεις τοῦ ἄρθρου 13 τοῦ Νόμου 1078/1980.

2. Τὴ σύμφωνη γνώμη τοῦ Γενικοῦ 'Επιτελείου Ναυτικοῦ, ποὺ διατυπώθηκε στὸ Φ. 187.2/77/81/10.2.81 ἔγγραφό του.

2. Τὴ 5639/15.9.81 ἀπόφαση τοῦ Νομάρχη Κυκλάδων μὲ τὴν ὁποία ἐπικυρώθηκαν ἡ ἔκθεση τῆς 'Επιτροπῆς καὶ τὸ σχετικὸ τοπογραφικὸ διάγραμμα, ποὺ δημοσιεύθηκαν στὸ ὑπ' ἀριθ. 686/26.11.81 ΦΕΚ τ. Δ'.

4. Τὴν 11355/12.7.82 κοινὴ ἀπόφαση τῶν Πρωθυπουργοῦ καὶ 'Υπουργοῦ Οἰκονομικῶν «περὶ ἀνάθεσης ἁρμοδιοτήτων στοὺς 'Υφυπουργοὺς Οἰκονομικῶν», ἀποφασίζουμε:

'Εγκρίνουμε, γιὰ τὴν προσαύξηση τοῦ αἰγιαλοῦ, τὴ δημιουργία ζώνης παραλίας στὴ θέση «ΑΓ. ΙΩΑΝΝΗΣ» Κοινότητας Ναούσης νήσου Πάρου πρὸ ἰδιοκτησίας ΡΕΒΑ Α.Ε. ὅπως αὐτὴ καθορίστηκε ἀπὸ τὴν ἁρμόδια 'Επιτροπὴ τοῦ ἄρθρου 74 τοῦ 636/1977 Π. Δ/τος καὶ εἰκονίζεται στὸ ἀπὸ Δεκέμβριο 1980 καὶ μὲ κλίμακα 1:500 τοπογραφικὸ καὶ ὑψομετρικὸ διάγραμμα τοῦ Τοπογρ. μηχανικοῦ 'Ηλία Οἰκονομόπουλου τὸ ὁποῖο ἔχει θεωρηθεῖ ἀπὸ τὸ Δημ. Τζουμακίδη Δ/ντὴ Τ.Υ. Κυκλάδων τὴν 8.12.1980 καὶ συνοδεύει τὴν ἀπὸ 10.12.80 ἔκθεση τῆς ἐν λόγω 'Επιτροπῆς.

'Η παροῦσα ἀπόφαση μαζὶ μὲ τὴν 'Εκθεση τῆς 'Επιτροπῆς καὶ τὸ τοπογραφικὸ διάγραμμα νὰ δημοσιευθοῦν στὴν 'Εφημερίδα τῆς Κυβέρνησης (ἄρθρο 13 Νόμου 1078/1980).

ΕΚΘΕΣΙΣ

Καθορισμοῦ ὁρίων Αἰγιαλοῦ καὶ Παραλίας εἰς θέσιν ΑΓΙΟΣ ΙΩΑΝΝΗΣ Κοινότητος ΝΑΟΥΣΗΣ νήσου Πάρου πρὸ ἰδιοκτησίας Ρ.F.Β.Α. Α.Ε.

'Εν Πάρῳ σήμερον τὴν 10ην Δεκεμβρίου τοῦ 1980 ἡμέραν Τετάρτην καὶ ὥραν 11η πρωινὴν οἱ ὑπογεγραμμένοι :

1) Μαρία Τσουρῆ Δρεττάκη, Οἰκονομικὸς 'Εφορος Πάρου.

2) Δημήτριος Τζουμακίδης Νομ/κὸς μὲ 4ο β., Δ/ντὴς Τεχνικῶν 'Υπηρεσιῶν Νομοῦ Κυκλάδων.

3) 'Ανδρέας Κοκκώνης Λ/ρχης Πάρου

ἀποτελοῦντες τὴν κατὰ νόμο ἐπιτροπὴ καθορισμοῦ τῶν ὁρίων Αἰγιαλοῦ καὶ παραλίας εἰς θέσιν ΑΓΙΟΣ ΙΩΑΝΝΗΣ Κοινότητος Ναούσης νήσου Πάρου.

'Η 'Επιτροπὴ ἔχουσα ὑπ' ὄψει :

α) Τὰ τοπογραφικὰ Διαγράμματα τῆς περιοχῆς ὑπὸ κλίμακα 1:500, συνταχθὲν ὑπὸ τοῦ Τοπογράφου Μηχ/κοῦ 'Ηλία Π. Οἰκονομοπούλου τὸν Δεκέμβριον τοῦ 1980 καὶ θεωρηθὲν ἁρμοδίως ὑπὸ τοῦ Νομ/κοῦ Τεχν. 'Υπηρεσιῶν Νομοῦ Κυκλάδων.

Καθορίζει, χαράσσει δι' ἐρυθρᾶς τὸ ὅριον τοῦ Αἰγιαλοῦ ὡς πολυγωνικὴ 1,2,3...11 καὶ διὰ κιτρίνης τὸ ὅριον τῆς παραλίας ὡς πολυγωνικὴ 1,2,3...11 'Ο Αἰγιαλὸς καὶ ἡ παραλία καθορίζεται διὰ πρώτην φοράν.

Αἱ ἐξασφαλίσεις ἐγένοντο διὰ πολικῶν συντεταγμένων ἐκ τῶν στάσεων ἀποτυπώσεως.

'Η θεώρησις τῶν τοπογραφικῶν διαγραμμάτων ἔγινε τὴν 8 Δεκεμβρίου 1980.

'Η 'Επιτροπὴ

'Η Πρόεδρος


ΜΑΡΙΑ ΤΣΟΥΡΗ - ΔΡΕΤΤΑΚΗ

Τὰ Μέλη

ΔΗΜΗΤΡΙΟΣ ΤΖΟΥΜΑΚΙΔΗΣ, ΑΝΔΡ. ΚΟΚΚΩΝΗΣ

Εξασφαλίσεις κορυφών όδεύσεων Αίγιαλού καί Παραλίας

Αί έξασφαλίσεις έγένετο ύπό πολικών συντεταγμένων έκ τών κορυφών τής όδεύσεως Αποτυπώσεως.

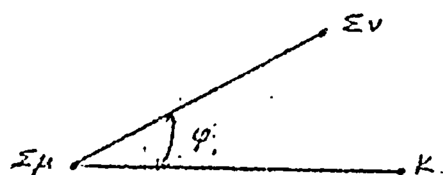

Σμ: κορυφή Στάσεως

Σν κορυφή Προσανατολισμού.

Κ. κορυφή Αίγιαλού καί Παραλίας.

Κ	Σμ	Σν	φ	ς	Κ'	Σμ	Σν	φ	ς
1	Σ1	Σ2	202,50	36,30	1	Σ1	Σ2	217,00	41,10
2	Σ1	Σ2	369,10	21,65	2'	Σ1	Σ2	345,05	26,15
3	Σ1	Σ2	386,60	62,90	3'	Σ1	Σ2	377,15	66,10
4	Σ2	Σ1	1,80	7,50	4'	Σ2	Σ1	60,70	12,80
5	Σ3	Σ2	115,30	7,40	5'	Σ3	Σ2	100,90	17,20
6	Σ3	Σ2	190,25	60,60	6'	Σ3	Σ2	179,45	61,00
7	Σ4	Σ3	148,90	10,00	7'	Σ4	Σ3	115,30	17,40
8	Σ5	Σ4	41,10	12,15	8'	Σ5	Σ4	72,90	18,65
9	Σ5	Σ4	239,80	27,60	9'	Σ5	Σ4	219,15	30,65
10	Σ5	Σ4	242,60	49,40	10'	Σ5	Σ4	230,05	50,40
11	Σ6	Σ5	142,80	10,30	11	Σ6	Σ5	106,10	17,00

'Η 'Επιτροπή

'Η Πρόεδρος
ΜΑΡΙΑ ΤΣΟΥΡΗ - ΔΡΕΤΤΑΚΗ

Τά Μέλη
ΔΗΜΗΤΡΙΟΣ ΤΖΟΥΜΑΚΙΔΗΣ
ΚΟΚΚΩΝΗΣ ΑΝΔΡΕΑΣ

ΠΟΛΥΓΩΝΙΚΗ ΑΙΓΙΑΛΟΥ

Κ	Χ	Ψ	S
1	— 21849,50	— 13038,20	
			55,79
2	— 21836,70	— 12983,90	
			42,12
3	— 21823,80	— 12943,80	
			36,17
4	— 21799,40	— 12917,10	
			79,60
5	— 21773,90	— 21841,70	
			57,79
6	— 21752,30	— 12788,10	
			39,63
7	— 21749,10	— 12748,60	
			46,76
8	— 21753,00	— 12702,00	
			39,53
9	— 21730,65	— 12669,40	
			21,67
10	— 21716,90	— 12652,65	
			39,36
11	— 21706,10	— 12614,80	

ΠΟΛΥΓΩΝΙΚΗ ΠΑΡΑΛΙΑΣ

Κ'	Χ	Ψ	S
1'	— 21859,15	— 13037,70	
			56,29
2'	— 21846,70	— 12982,80	
			45,14
3'	— 21833,10	— 12939,75	
			35,62
4'	— 21808,60	— 12913,90	
			78,80
5'	— 21783,80	— 12839,10	
			57,49
6'	— 21762,25	— 12785,80	
			37,23
7'	— 21759,10	— 12748,70	
			48,53
8'	— 21762,70	— 12700,30	
			44,89
9'	— 21738,10	— 12662,75	
			20,47
10'	— 21724,90	— 12647,10	
			34 37
11'	— 21716,00	— 12613,90	

'Η 'Επιτροπή

'Η Πρόεδρος
ΜΑΡΙΑ ΤΣΟΥΡΗ - ΔΡΕΤΤΑΚΗ


Τά Μέλη
ΔΗΜΗΤΡΙΟΣ ΤΖΟΥΜΑΚΙΔΗΣ, ΑΝΔΡ. ΚΟΚΚΩΝΗΣ

'Αθήνα, 13 Αύγούστου, 1982

Ο ΥΦΥΠΟΥΡΓΟΣ

ΠΑΝΑΓΙΩΤΗΣ ΡΟΥΜΕΛΙΩΤΗΣ

ΤΟΠΟΓΡΑΦΙΚΟΝ ΔΙΑΓΡΑΜΜΑ ΕΙΣ ΘΕΣΙΝ
ΑΓΙΟΣ ΙΩΑΝΝΗΣ ΝΑΟΥΣΗΣ ΝΗΣΟΥ ΠΑΡΟΥ
ΠΡΟΣ ΚΑΘΟΡΙΣΜΟΝ ΑΙΓΙΑΛΟΥ ΚΑΙ ΠΑΡΑΛΙΑΣ
ΚΛΙΜΑΞ 1:500

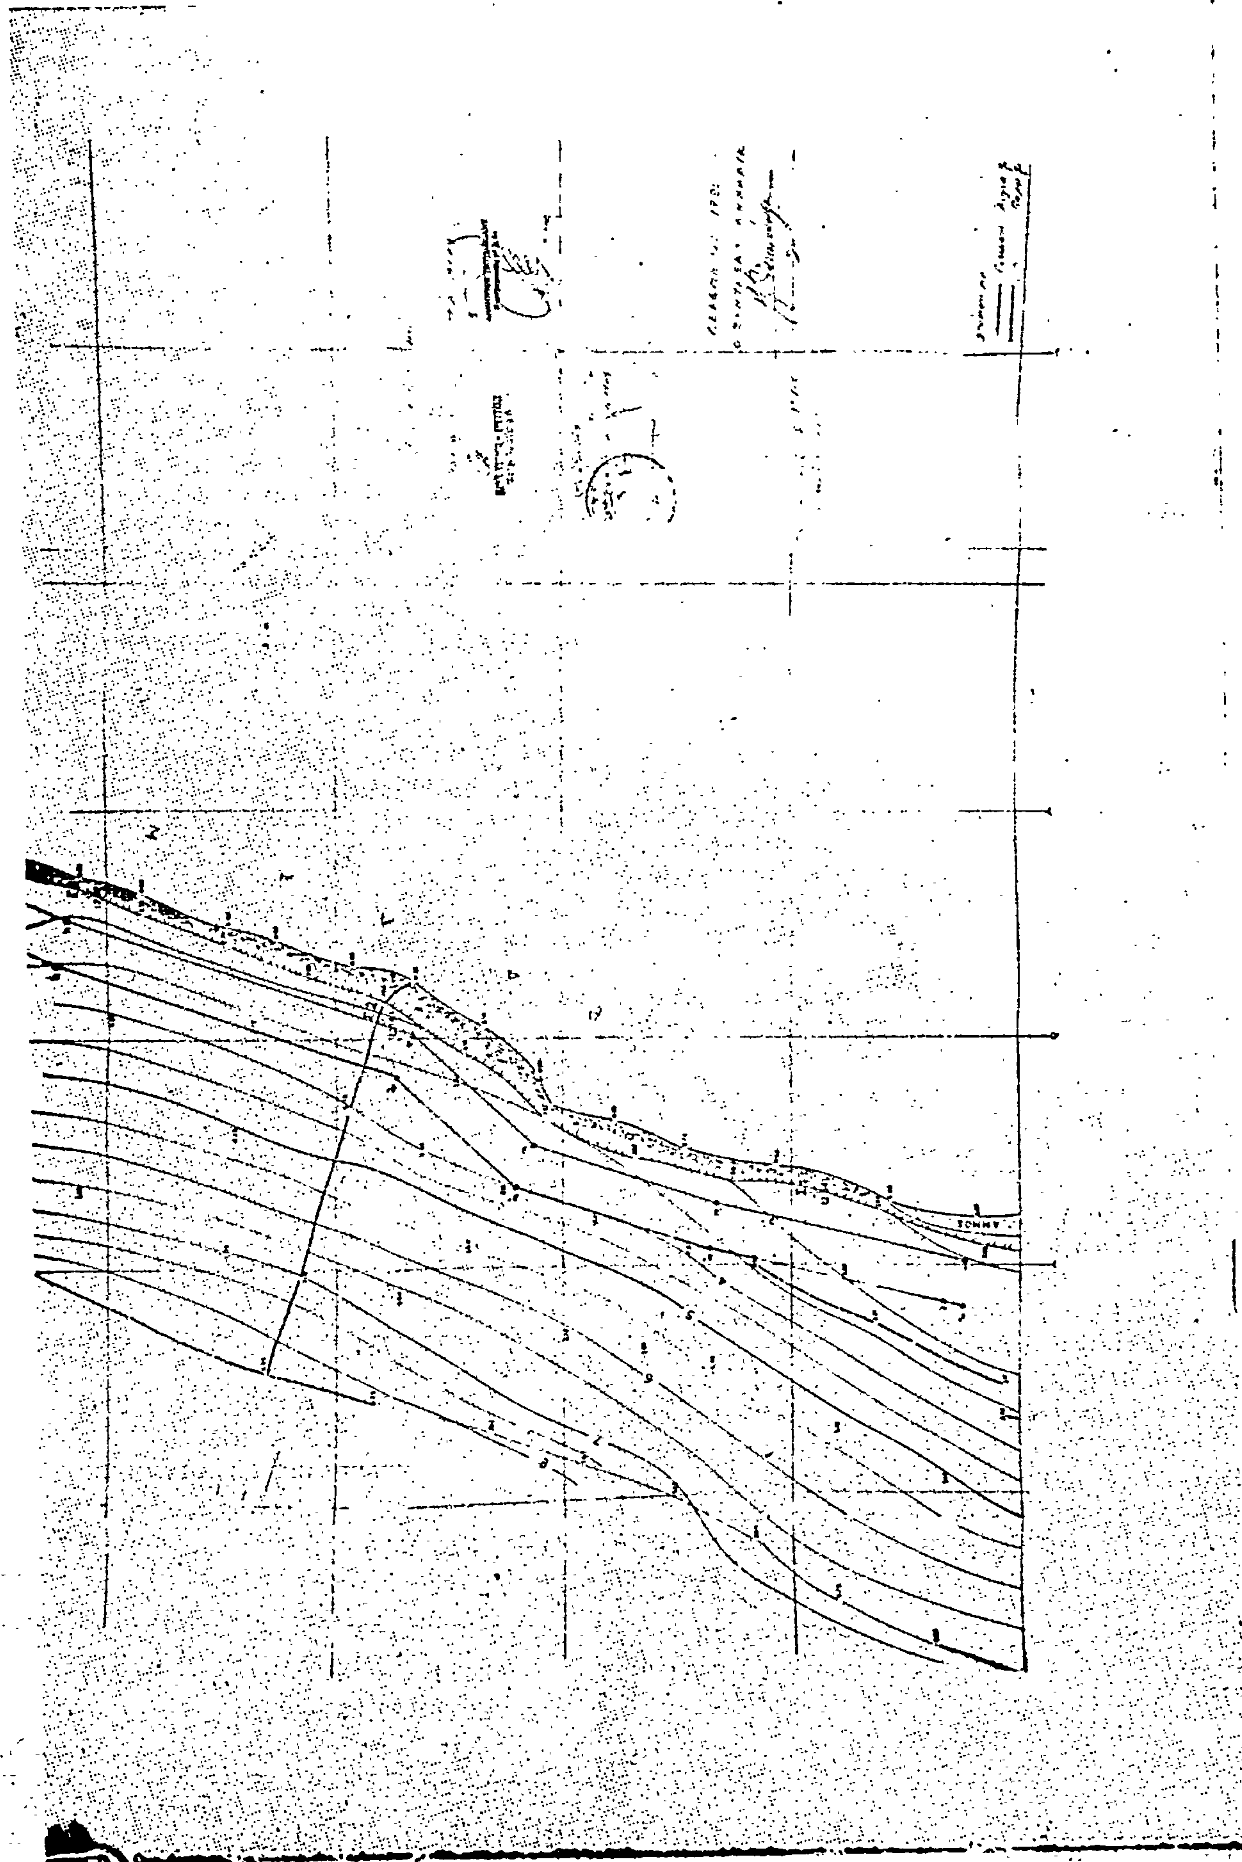

Ἀριθ. ΔΙΜ.Φ. 8.2/4/16722 (3)

Ἀπαλλοτρίωση ξένων ἰδιοκτησιῶν πού ζητάει ἡ ΑΕ «Τσιμέντων Τιτάν» γιά τίς ἀνάγκες ἐκμετάλλευσης λατομείου της ἀδρανῶν ὑλικῶν στήν περιοχή Νέας Εὐκαρπίας Θεσ/νίκης.

Ο ΥΠΟΥΡΓΟΣ ΕΝΕΡΓΕΙΑΣ ΚΑΙ ΦΥΣΙΚΩΝ ΠΟΡΩΝ

Ἔχοντας ὑπόψη:

1. Τίς διατάξεις: α) τοῦ Ν. 1266/82 «Ὄργανα ἀσκήσεως τῆς νομισματικῆς πιστωτικῆς καί συναλλαγματικῆς πολιτικῆς καί ἄλλες διατάξεις», β) τοῦ Π.Δ. 574 «Ἀνακατανομή τῶν ἁρμοδιοτήτων τῶν Ὑπουργείων», γ) τοῦ Ν.Δ. 797/71 «περί ἀναγκαστικῶν ἀπαλλοτριώσεων», δ) τοῦ ἄρθρου 38 παρ. 3 τοῦ Ν. 669/77 «περί ἐκμεταλλεύσεως λατομείων», ε) τῶν ἄρθρων 128 ἕως καί 138 τοῦ Ν.Δ. 210/73 «περί Μεταλλευτικοῦ Κώδικος» στ) τό Ν.Δ. 180/74 «περί θεμάτων ἀνακυπτόντων κατά τήν ἐφαρμογή τοῦ Μεταλλευτικοῦ Κώδικος».

2. Τήν ἀπό 4.9.81 αἴτηση τῆς ΑΕ «Τσιμέντων Τιτάν» πού ἑδρεύει στήν Ἀθήνα (Δραγατσανίου 8) περί ἀναγκαστικῆς ἀπαλλοτρίωσης ὑπέρ τοῦ Δημοσίου καί μέ δαπάνες αὐτῆς, ξένων ἐδαφικῶν ἰδιοκτησιῶν συνολικοῦ ἐμβαδοῦ 11.493,42 μ2 πού ἀναγκαιοῦν σ' αὐτή γιά τήν κατασκευή ὁδοῦ προσπέλασης μήκους 540μ πάνω στήν ὁποία θά κυκλοφοροῦν μεγάλα καί βαριά ὀχήματα ἀπό τό ἰδιόκτητο λατομεῖο της Νο 7 πρός τό ἐπίσης ἰδιόκτητο λατομεῖο της Νο 8 καί στή συνέχεια στό ἐργοστάσιό της, γιά τή μεταφορά ἀπό αὐτό τοῦ ἀναγκαίου θραυστοῦ ὑλικοῦ γιά τή συνέχιση τῆς λειτουργίας τοῦ τσιμεντοεργοστασίου της ὕστερα ἀπό προηγούμενη ἐπεξεργασία του στίς ἐγκαταστάσεις της τοῦ λατομείου Νο 7. Ἡ ὡς ἄνω αἴτηση συνοδεύεται μέ ὅλα τά παραστατικά στοιχεῖα τοῦ ἄρθρου 131 παρ. 2 τοῦ παραπάνω Ν.Δ. 210/73.

3. Τίς ἀπό 14.8.81 ἐξώδικες προσκλήσεις - δηλώσεις τῆς ΑΕ «Τσιμέντων Τιτάν» πρός τούς ἰδιοκτῆτες τῶν πρός ἀπαλλοτρίωση ἐκτάσεων.

4. Τό ἀριθ. 1623/29.9.81 ἔγγραφο τῆς κοινότητας Εὐκαρπίας Νομοῦ Θεσ/νίκης πού ἀπαντάει στό ἀριθ. 3598/15.8.81 ἔγγραφο τῆς Ἐπιθ/σης Μεταλλείων Βόρειας Ἑλλάδας.

5. Τήν ἀριθ. 4004/5.10.81 πρόταση τοῦ Ε.Μ.Β.Ε. γιά ἀπαλλοτρίωση ξένων ἰδιοκτησιῶν γιά τίς ἀνάγκες ἐκμετάλλευσης λατομείου ἀδρανῶν ὑλικῶν.

6. Τά ἀπό 5.11.81 καί 8.1.82 ὑπομνήματα στήν ὑπηρεσία μας τῶν ἰδιοκτητῶν τῶν πρός ἀπαλλοτρίωση ἐκτάσεων.

7. Τήν ἀπό 21.12.81 ἔκθεση τῆς ΕΜΒΕ μέ τό σχετικό συνημμένο σχεδιάγραμμα σέ ἀπάντηση τοῦ ἀριθ. Π.Ιη/Φ8. 1/1.1/18.11.81 ἐγγράφου μας πρός αὐτή.

8. Τήν Π.7η/Φ8.1/1.2/12.2.82 ἀπόφασή μας μέ τήν ὁποία δέν ἐγκρίθηκε ἡ ἀπό 4.9.81 αἴτηση τῆς Α.Ε. «Τσιμέντων Τιτάν» γιά κήρυξη ἀναγκαστικῆς ἀπαλλοτρίωσης ξένων ἰδιοκτησιῶν γιά τίς ἀνάγκες ἐκμετάλλευσης λατομείου της ἀδρανῶν ὑλικῶν.

9. Τήν ἀπό 30.3.82 αἴτηση τῆς Α.Ε. «Τσιμέντων Τιτάν» γιά ἐπανεξέταση καί ἔγκριση τῆς ἀπό 4.9.81 ζητούμενης ἀπαλλοτρίωσης, ὕστερα ἀπό τήν πιό πάνω ἀπορριπτική μας ἀπόφαση.

10. Τό ἀριθ. Φ. 16.3.1/3/4.5.82 ἔγγραφο τῆς Ἐπιθ/σης Μεταλλείων Βόρειας Ἑλλάδας σέ ἀπάντηση τοῦ ἀριθ. Π. 1η/Φ8. 1/1/3/8.4.82 ἐγγράφου μας πρός αὐτή.

11. Τίς ἀπό 21.6.82 ἐξώδικες προσκλήσεις δηλώσεις τῆς Α.Ε. «Τσιμέντων Τιτάν» πρός τούς ἰδιοκτῆτες τῶν πρός ἀπαλλοτρίωση ἐκτάσεων γιά ἀπ' εὐθείας μεταβίβαση αὐτῶν στίς ὁποῖες γίνονται μεγαλύτερες προσφορές κατά στρέμμα.

12. Τήν ἀπό 7.7.82 ἐξώδικο ἀπάντηση τῶν ἰδιοκτητῶν τῶν πρός ἀπαλλοτρίωση ἐκτάσεων, στήν Α.Ε. «Τσιμέντων Τιτάν» καί

13. Ὅλα τά στοιχεῖα τοῦ φακέλου, ἀποφασίζουμε:

1. Κηρύσσουμε ὑπέρ τοῦ Δημοσίου καί μέ δαπάνες τῆς Α.Ε. ΤΙΤΑΝ ἀναγκαστική ἀπαλλορίωση ξένων ἐδαφικῶν ἰδιοκτησιῶν κειμένων στήν περιοχή Νέας Εὐκαρπίας συνολικοῦ ἐμβαδοῦ 11.493,42μ² ἀναγκαιουσῶν γιά τήν κατασκευή ὁδοῦ μήκους 540μ. πάνω στήν ὁποία θά κυκλοφοροῦν μεγάλα καί βαριά ὀχήματα, πρός προσπέλαση ἀπό τό ἰδιόκτητο τῆς Α.Ε. ΤΙΤΑΝ λατομεῖο Νο 7 στό ἐπίσης ἰδιόκτητο λατομεῖο Νο 8 τῆς ἀνωτέρω Ἑταιρείας γιά τήν μεταφορά ἀπό αὐτό τοῦ ἀναγκαίου θραυστοῦ ὑλικοῦ γιά τή συνέχιση τῆς λειτουργίας τοῦ τσιμεντοεργοστασίου της πού βρίσκεται στό δρόμο Θεσ/νίκης-Λαγκαδᾶ ὕστερα ἀπό προηγούμενη ἐπεξεργασία του στίς ἐγκαταστάσεις τοῦ λατομείου της Νο7, γιατί, ὅπως προκύπτει ἀπό τό ἀριθ. Φ16.3.1/3/4.5.82 ὡς ἄνω ἔγγραφο τῆς ΕΜΒΕ μέ τά συνημμένα σχεδ/τα καί πίνακα καί τά στοιχεῖα τοῦ φακέλου: 1) ἡ Νο 1 ὁδός διέρχεται ἀπό τήν Εὐκαρπία καί θά δημιουργηθοῦν πολλά προβλήματα στούς κατοίκους κατά τή διέλευση τῶν βαρέων αὐτοκινήτων, 2) ὡς πρός τήν ὁδό Νο 2, ἀπαιτεῖται ἀπαλλοτρίωση ἔκτασης περίπου 20 στρεμμάτων καί 3) Ἡ ὁδός Νο3 διέρχεται ἀπό τήν περιοχή τοῦ στρατοπέδου Καρατάσου καί ἀπό τίς ἐκτελούμενες, σχεδόν κάθε μέρα, ἀσκήσεις θά δημιουργοῦνται προβλήματα στά διερχόμενα αὐτοκίνητα τῆς αἰτούσης τήν ἀπαλλοτρίωση Ἑταιρείας καί στίς στρατιωτικές μονάδες.

2. Ἡ πρός ἀπαλλοτρίωση ἔκταση ἀπεικονίζεται στά συνημμένα μέ τήν προαναφερόμενη ἔκθεση τοῦ ΕΜΒΕ ἀπό 15.7.81 σχεδιαγράμματα πού συντάχτηκαν ἀπό τόν πολιτικό μηχανικό Κων. Λώρη καί θεωρήθηκαν ἀπό τόν προϊστάμενο τῆς ΕΜΒΕ Βασίλειο Ρετζέπη στίς 5.10.81.

3. Οἱ συντεταγμένες πού ἀναφέρονται στό κέντρο φύλλου. τοῦ ἐπιτελικοῦ χάτου Θεσ/νίκης ὑπό κλίμακα 1:2000 L=40° 39' M=—0° 45' εἶναι οἱ ἑξῆς:

1)	Χ = + 4.400	Ψ = + 3.327,50
2)	Χ = + 64,64	Ψ = + 3.327,90
3)	Χ = + 13.700	Ψ = + 3.131,20
4)	Χ = + 184,00	Ψ = + 3.063,00
5)	Χ = + 342,50	Ψ = + 2.934,00
6)	Χ = + 355,00	Ψ = + 2.898,00
7)	Χ = + 322,50	Ψ = + 2.900,50
8)	Χ = + 293,50	Ψ = + 2.948,00
9)	Χ = + 135,50	Ψ = + 3.079,00 καί ἀπό ἐκεῖ

στό ἀρχικό σημεῖο.

Ἡ ἀπόφαση αὐτή νά δημοσιευθεῖ στήν Ἐφημερίδα τῆς Κυβέρνησης.

Ἀθήνα, 23 Σεπτεμβρίου 1982

Ο ΥΠΟΥΡΓΟΣ

ΕΥΑΓΓΕΛΟΣ ΚΟΥΛΟΥΜΠΗΣ

Ἀριθ. ΕΣ - 7319 (4)

Ἀναγκαστική ἀπαλλοτρίωση ἀκινήτου Ν. Εὐρυτανίας

Ο ΝΟΜΑΡΧΗΣ ΕΥΡΥΤΑΝΙΑΣ

Ἔχοντας ὑπόψη:

1. Τίς διατάξεις τῶν ἄρθρων 206 καί 207 τοῦ Ν. 1065/1980, «Δημοτικός καί Κοινοτικός Κώδικας», σέ συνδυασμό πρός τίς ὅμοιες τοῦ ἄρθρου μόνου 703/70 Β.Δ. τῶν ἄρθρων 1 καί 2 τοῦ Ν.Δ. 532/70 καί τοῦ Ν.Δ. 797/71, κατά τίς ὁποῖες ὁ Νομάρχης εἶναι ἁρμόδιος γιά τήν ἔγκριση πράξεων τῶν δημοτικῶν καί κοινοτικῶν συμβουλίων, περί ἀναγκαστικῆς ἀπαλλοτριώσεως ἀκινήτων ἀνεξαρτήτου ἀξίας.

2. Τήν 23/30.5.82 ἀπόφαση τοῦ Κοινοτικοῦ Συμβουλίου Καστανέας, γιά ἀπαλλοτρίωση, ὑπέρ τῆς Κοινότητας Καστα-

νέας, τμήματος ακινήτου ιδιοκτησίας Χρυσούλας χας Γεωργίου Υφαντοπούλου και κληρονόμων Γεωργίου Υφαντοπούλου, πού βρίσκεται στή θέση «Παναγία» του οικισμού Καστανέας, με σκοπό την επέκταση του κοινοτικού δρόμου προς συνοικισμό «Κήποι».

3. Την από 11.8.82 έκθεση εκτίμησης και καταμέτρησης του προς απαλλοτρίωση ακινήτου, πού συντάχθηκε από την επιτροπή του άρθρου 9 του από 15 — 6/18.7.55 Β. Δ/τος, καθώς και το κτηματολογικό διάγραμμα και τον κτηματολογικό πίνακα, πού συντάχθηκεν από την ΤΥΔΚ.

4. Την από 25.5.82 ένσταση της Χρυσούλας Χας Γ. Υφαντοπούλου, κατά της 23/30.5.82 απόφασης του Κοινοτικού Συμβουλίου Καστανέας.

5. Όλα τα έγγραφα στοιχεία του φακέλου αφού σκεφτήκαμε σύμφωνα με το νόμο, επειδή με την απαλλοτρίωση του ακινήτου αυτού θά επεκταθεί ο Κοινοτικός δρόμος από Καρύτση Ρέμα προς τον αγροτικό συνοικισμό «Κήποι» και θά εξυπηρετηθούν 4 οικογένειες, και με την παραπέρα επέκτασή του θά εκμεταλλευτεί η κοινότητα λατομείο πέτρας στή θέση «Μελίσσι» και τα δασικά προϊόντα στή θέση «Ριζόβραχο», θά ενωθεί δε με αμαξιτό δρόμο με την Κοινότητα Προδρόμου.

Επειδή οι προσπάθειες πού έκανε η Κοινότητα γιά με συμβιβαστικό διακανονισμό, εξαγορά του ακινήτου δεν έγιναν δεκτές από τον ιδιοκτήτη.

Επειδή, η λύση πού προτείνει η Κοινότητα είναι η πιό πρόσφορη από οικονομικής και τεχνικής πλευράς,.

Επειδή σύμφωνα με τα παραπάνω, συντρέχει το στοιχείο της δημόσιας ωφέλειας, ανακοινώνουμε ότι:

1. Είναι σύννομη η 6 — 23/30.5.82 απόφαση του Κοινοτικού Συμβουλίου Καστανέας, γιά απαλλοτρίωση ακινήτου ιδιοκτησίας Χρυσούλας Χας Γεωργ. Υφαντοπούλου και κληρονόμων Γεωργίου Υφαντοπούλου, έκτασης 416 τετραγ. μέτρων, όπως εμφανίζεται στο κτηματολογικό διάγραμμα, πού συντάχθηκε από την ΤΥΔΚ, υπέρ της Κοινότητας Καστανέας και με δαπάνες αυτής, γιά την επέκταση του κοινοτικού δρόμου από Καρύτση Ρέμα προς αγροτικό συνοικισμό «Κήποι» και γιά τους σκοπούς πού προαναφέρθηκαν.

2. Η απαλλοτρίωση γίνεται υπέρ και με δαπάνη της Κοινότητας και θά καταβληθεί σύμφωνα με τις διατάξεις του Ν.Δ. 797/71, χωρίς νά αποκλείεται και ο συμβιβασμός.

3. Απορρίπτουμε την ένσταση της Χρυσούλας Χας Γεωρ. Υφαντοπούλου.

Η απόφαση αυτή νά δημοσιευτεί στην Εφημερίδα της Κυβερνήσεως.

Καρπενήσι, 17 Αυγούστου 1982

Ο Νομάρχης
Μ. ΚΑΛΚΑΝΔΗΣ

Αριθ. 23729 (5)

Ειδοποίηση παρακαταθέσεως από τη ΔΕΗ αποζημιώσεως γιά αναγκαστική απαλλοτρίωση ακινήτων στο Νομό Κοζάνης, Λιγνιτωρυχείο Πτολεμαΐδας. Απαλλοτρίωση Μγ'.

ΔΗΜΟΣΙΑ ΕΠΙΧΕΙΡΗΣΗ ΗΛΕΚΤΡΙΣΜΟΥ

Σύμφωνα με τις διατάξεις των άρθρων 7 και 8 του Ν.Δ. 797/71 «περί αναγκαστικών απαλλοτριώσεων» πληροφορούμε όλους όσοι:

α) Έχουν δικαιώματα κυριότητας ή άλλα εμπράγματα δικαιώματα ή

β) Έχουν εγγράψει υποθήκη ή έχουν επιβάλει κατάσχεση ή με οποιοδήποτε τρόπο διεκδικούν τα ακίνητα πού βρίσκονται στις Κοινότητες Ακρινής, Κλείτους, Εξοχής και Χαραυγής του Ν. Κοζάνης, και έχουν απαλλοτριωθεί με τη Β.1169/558/1.6.81 (ΦΕΚ Δ' 332/23.6.81) απόφαση των Υπουργών Οικονομικών και Βιομηχανίας και Ενεργείας γιά την απαλλοτρίωση Μγ' του Λιγνιτωρυχείου Πτολεμαΐδας, τα εξής:

Η αποζημίωση πού καθόρισε η 130/1982 απόφαση του Μονομελούς Πρωτοδικείου Κοζάνης γιά τα ανωτέρω ακίνητα και γιά τα συστατικά και παραρτήματα αυτών, έχει κατατεθεί στο Ταμείο Παρακαταθηκών και Δανείων με το 671650/14.9.1982 γραμμάτιο συστάσεως παρακαταθήκης, ποσού δραχμών εξήντα πέντε εκατομμυρίων εκατόν τριάντα εννέα χιλιάδων πεντακοσίων σαράντα μιάς (65.139.541).

Τα ανωτέρω ακίνητα εικονίζονται στον από 19.4.82 οριστικό κτηματολογικό πίνακα Κτηματογράφου Νομαρχίας Κοζάνης.

Η ανωτέρω αποζημίωση είναι αποδοτέα στους δικαιούχους πού θά αναγνωρισθούν σύμφωνα με το νόμο.

Αθήνα, 23 Σεπτεμβρίου 1982

Ο Προϊστάμενος Τομέα
Ιδιοκτησίας και Απαλλοτριώσεων
Δ. Ι. ΑΝΔΡΟΥΤΣΟΠΟΥΛΟΣ

---

(6)

Ειδοποίησις της γενομένης παρακαταθέσεως αποζημιώσεως εξ αναγκαστικής απαλλοτριώσεως διά την διάνοιξιν της δημοτικής οδού Τρ. Αργυροπούλου κατ' εφαρμογήν του εγκεκριμένου σχεδίου πόλεως Αλμυρού.

Ο Κων/νος Ηλία Μποτός, κάτοικος Αλμυρού, έχων υπ' όψει τας διατάξεις του Α.Ν. 1731/1939 «περί αναγκαστικών απαλλοτριώσεων», ως ούτος μεταγενεστέρως ετροποποιήθη και συνεπληρώθη, φέρω εις γνώσιν των κάτωθι αναφερομένων, ήτοι: 1) Των κεκτημένων ή αξιούντων δικαιώματα κυριότητος επί του διά του από 23.3.1948 Β.Δ/τος κατ' εφαρμογήν του τροποποιηθέντος σχεδίου ρυμοτομίας της πόλεως Αλμυρού προς διάνοιξιν της δημοτικής οδού Τρ. Αργυροπούλου αναγκαστικώς απαλλοτριωθέντος ακινήτου, κειμένου επί της οδού ταύτης του οικοδομικού τετραγώνου μεταξύ των οδών Μετσόβου και Αβέρωφ και δη του υπό τα στοιχεία 3-45-5-6-49-48-3 τμήματος αυτού, εμβαδού 113,30 μ2, εμφαινομένου εις το από 27-3-1978 κτηματολογικό διάγραμμα του υπομ/κού Δ.Ε. της Δ/νσεως Τεχνικών Υπηρεσιών Νομού Μαγνησίας Αναστασίου Τσιλίκη, περί ού εξεδόθη η υπ' αριθ. 6/1978 πράξις τακτοποιήσεως, προσκυρώσεως και αναλογισμού αποζημιώσεως της Δ/νσεως Τεχνικών Υπηρεσιών Νομού Μαγνησίας, κυρωθείσα διά της υπ' αριθ. 72220/1978 αποφάσεως του Νομάρχου Μαγνησίας. 2) Των τυχόν επί του ακινήτου τούτου εγγεγραμμένων ενυποθήκων ή κατασχόντων δανειστών ή τρίτων διεκδικητών, ότι η δυνάμει της υπ' άρ. 100/1980 αποφάσεως του Μονομελούς Πρωτοδικείου Βόλου καθορισθείσα προσωρινώς αποζημίωσις διά το ανωτέρω τμήμα του ρηθέντος ακινήτου, κατετέθη εις το Ταμείον Παρακαταθηκών και Δανείων Βόλου υπέρ των εικαζομένων δικαιούχων 1) Ακριβής συζύγου Σπ. Κεφαλά, κατοίκου Αθηνών, οδός Ιερά οδός άρ. 59 και 2) Δέσποινας θυγατρός Χρ. Τσιλιού, κατοίκου Βόλου, οδός Σαρακηνού άρ. 123, εκδοθέντος του υπ' άρ. 23450 της 10ης Σεπτεμβρίου 1982 γραμματίου συστάσεως παρακαταθήκης, συνολικού ποσού δραχμών εβδομήκοντα επτά χιλιάδων εννεακοσίων δέκα (77.910).

Η παρούσα δημοσιευθήτω διά της Εφημερίδος της Κυβερνήσεως.

Εν Βόλω τη 10 Σεπτεμβρίου 1982

Ο Πληρεξ. Δικηγόρος
ΓΡΗΓ. Ε. ΠΑΠΑΣΤΕΡΓΙΟΥ

(Αριθ. τριπ. Α' Δημ. Ταμ. Βόλου 59179/10.9.82)

ΠΟΛΕΟΔΟΜΙΑ

ΑΠΟΦΑΣΕΙΣ

Ἀριθ. Δ1/0/11198 (7)

Ἐπίσπευση ἀπὸ τὸ Δημόσιο τῆς διευρύνσεως τῆς ὁδοῦ Κύμης ἀπὸ τὴν ὁδὸ Μήδειας μέχρι τὴν ὁδὸ Εὐτυχίας στὰ ΟΤ 572, 576, 577, 578 καὶ 579 τοῦ Δήμου Νέας Ἰωνίας.

Ο ΥΠΟΥΡΓΟΣ ΔΗΜΟΣΙΩΝ ΕΡΓΩΝ

Ἔχοντας ὑπόψη:

1) Τὸ Διάταγμα ρυμοτομίας τῆς 2.2.72 ΦΕΚ 64/17.3.72 τοῦ Δήμου Νέας Ἰωνίας.

2) Τὶς διατάξεις τοῦ Ν.Δ. τῆς 17.7.1923 «περὶ σχεδίων τῶν πόλεων, κωμῶν καὶ συνοικισμῶν τοῦ Κράτους καὶ οἰκοδομῆς αὐτῶν» (ΦΕΚ 228/16.8.1923 τ. Α).

3) Τὶς διατάξεις τοῦ Ν. 653/1977 «περὶ ὑποχρεώσεως τῶν παροδίων ἰδιοκτητῶν κλπ. (ΦΕΚ 214/5.8.1977 τ. Α)» ὅπως τροποποιήθηκαν μὲ τοὺς Ν. 947/1979 ΦΕΚ 169/26.7.1979 τ. Α' καὶ 960/1979 ΦΕΚ 194/25.8.79 τ. Α' καὶ ἰσχύουν σήμερα.

4) Τὶς διατάξεις τοῦ Π.Δ. ἀριθ. 910/1977 «περὶ ὀργανισμοῦ τοῦ Ὑπουργείου Δημοσίων Ἔργων (Φ.Ε.Κ. 205/10.10.1977 τ. Α')», ἀποφασίζουμε:

α) Τὴν ἐπίσπευση ἀπὸ τὸ Δημόσιο τῆς διευρύνσεως τῆς ὁδοῦ Κύμης ἀπὸ τὴν ὁδὸ Μήδειας μέχρι τὴν ὁδὸ Εὐτυχίας στὰ ΟΤ 572, 576, 577, 578 καὶ 579 τοῦ Δήμου Νέας Ἰωνίας σὲ ἐφαρμογὴ τοῦ παραπάνω Διατάγματος ρυμοτομίας τὴν ὁποία καὶ χαρακτηρίζουμε ἐπειγούσης ἀνάγκης.

β) Τὴν κατάρτιση τῶν στοιχείων προδικασίας ποὺ προβλέπονται ἀπὸ τὸ ἄρθρο 5 τοῦ Ν. 653/1977 γιὰ νὰ κινηθεῖ ἡ δίκη καθορισμοῦ τῶν ἀποζημιώσεων γιὰ τὶς ἰδιοκτησίες ποὺ ρυμοτομοῦνται.

Ἡ ἀπόφαση αὐτὴ νὰ δημοσιευθεῖ στὴν Ἐφημερίδα τῆς Κυβερνήσεως.

Ἀθῆναι, 9 Σεπτεμβρίου 1982

Ο ΥΠΟΥΡΓΟΣ

ΑΠΟΣΤΟΛΟΣ - ΑΘΑΝΑΣΙΟΣ ΤΣΟΧΑΤΖΟΠΟΥΛΟΣ

ΑΝΑΚΟΙΝΩΣΕΙΣ

(8)

Περὶ καταθέσεως εἰς τὸ ἐν Ἄρτῃ Γραφεῖον Παρακαταθηκῶν τοῦ Ταμείου Παρακαταθηκῶν καὶ Δανείων προσωρινῶς προσδιορισθείσης ἀποζημιώσεως.

Ὀνοματεπώνυμον ἀνακοινοῦντος: Γεώργιος Ἰωάννου Παππᾶ, κάτοικος Ἄρτης-Β' πάροδος 3/40 Σ.Ε 53.

Ἀνακοινῶ ὅτι δυνάμει τῆς ὑπ' ἀριθ. πρωτ. 1740 ἀρ. πράξεως 27/1980 Πράξεως Προσκυρώσεως καὶ Ἀναλογισμοῦ ἀποζημιώσεως τῆς Διευθύνσεως Τεχνικῶν Ὑπηρεσιῶν Νομοῦ Ἄρτης, ἥτις ἐκυρώθη διὰ τῆς ὑπ' ἀριθ. 2083/1980 ἀποφάσεως τοῦ Νομάρχου Ἄρτης, ὡς καὶ τῆς ὑπ' ἀριθ. 609/1981 ἀποφάσεως τοῦ Μονομελοῦς Πρωτοδικείου Ἄρτης, διὰ τοῦ ὑπ' ἀριθ. 20368/1982 γραμματίου συστάσεως Παρακαταθήκης τοῦ Γραφείου Παρακαταθηκῶν Ἄρτης τοῦ Ταμείου Παρακαταθηκῶν καὶ Δανείων, τὸ πρωτότυπον τοῦ ὁποίου κατετέθη εἰς τὸν Συμβολαιογράφον Ἄρτης Βασίλειον Βησ. Νούλην, συνταχθείσης πρὸς τοῦτο τῆς ὑπ' ἀριθ. 12351/1982 Πράξεως αὐτοῦ ἀντιστοίχως, κατέθεσα ἀποζημίωσιν ἐκ δραχ. 51.751, ἡ ὁποία προσδιωρίσθη προσωρινῶς διὰ τῆς ἀνωτέρω ἀποφάσεως τοῦ Μονομελοῦς Πρωτοδικείου Ἄρτης ὑπὲρ τῶν εἰκαζομένων δικαιούχων ἢ φερομένων ἰδιοκτητῶν ἢ οἱουδήποτε τρίτου διεκδικητοῦ καὶ ἀληθινοῦ δικαιούχου ὡς κάτωθι: α) Ὑπὲρ τῆς Σχολικῆς Ἐφορείας Β' Γυμνασίου Ἄρτης δραχ. 48.750 δι' ἀποζημίωσιν τῶν 32,50 τ.μ. καὶ β) δραχ. 3.000 δι' ἐπιδικασθεῖσαν δικαστικὴν δαπάνην δι' ἰδιοκτησίαν κειμένην ἐν Ἄρτῃ καὶ ὡς λεπτομερῶς περιγράφεται εἰς τὴν ἀνωτέρω Πρᾶξιν προσκυρώσεως καὶ ἀναλογισμοῦ ἀποζημιώσεως καὶ εἰς τὸ ἀπὸ 29.8.1980 Διάγραμμα συνοδεύοντος τὴν ἀνωτέρω Πρᾶξιν καὶ νομίμως θεωρηθέντος.

Ἐν Ἄρτῃ τῇ 13 Σεπτεμβρίου 1982

Ὁ Πληρεξούσιος Δικηγόρος
ΧΡΙΣΤΟΣ ΧΡ. ΓΡΕΒΙΑΣ

(Ἀριθ. Τριπλ. Ταμείου Δικ. Εἰσπρ. Ἀθηνῶν καὶ Ἄρτης 45729, 58460.82).

ΑΠΟ ΤΟ ΕΘΝΙΚΟ ΤΥΠΟΓΡΑΦΕΙΟ